



דירה 26

שטח מרפסת	שטח דירה	קומה	כיווני אייר	טיפוס דירה
43 מ"ר	71 מ"ר	6	צפון-מזרח	פנטהאוז 3 חדרים

- איתמר
- בן
- אב"י
- 3

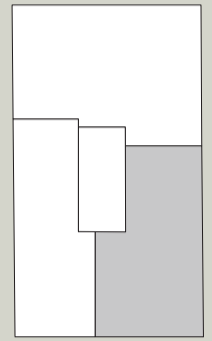

N >

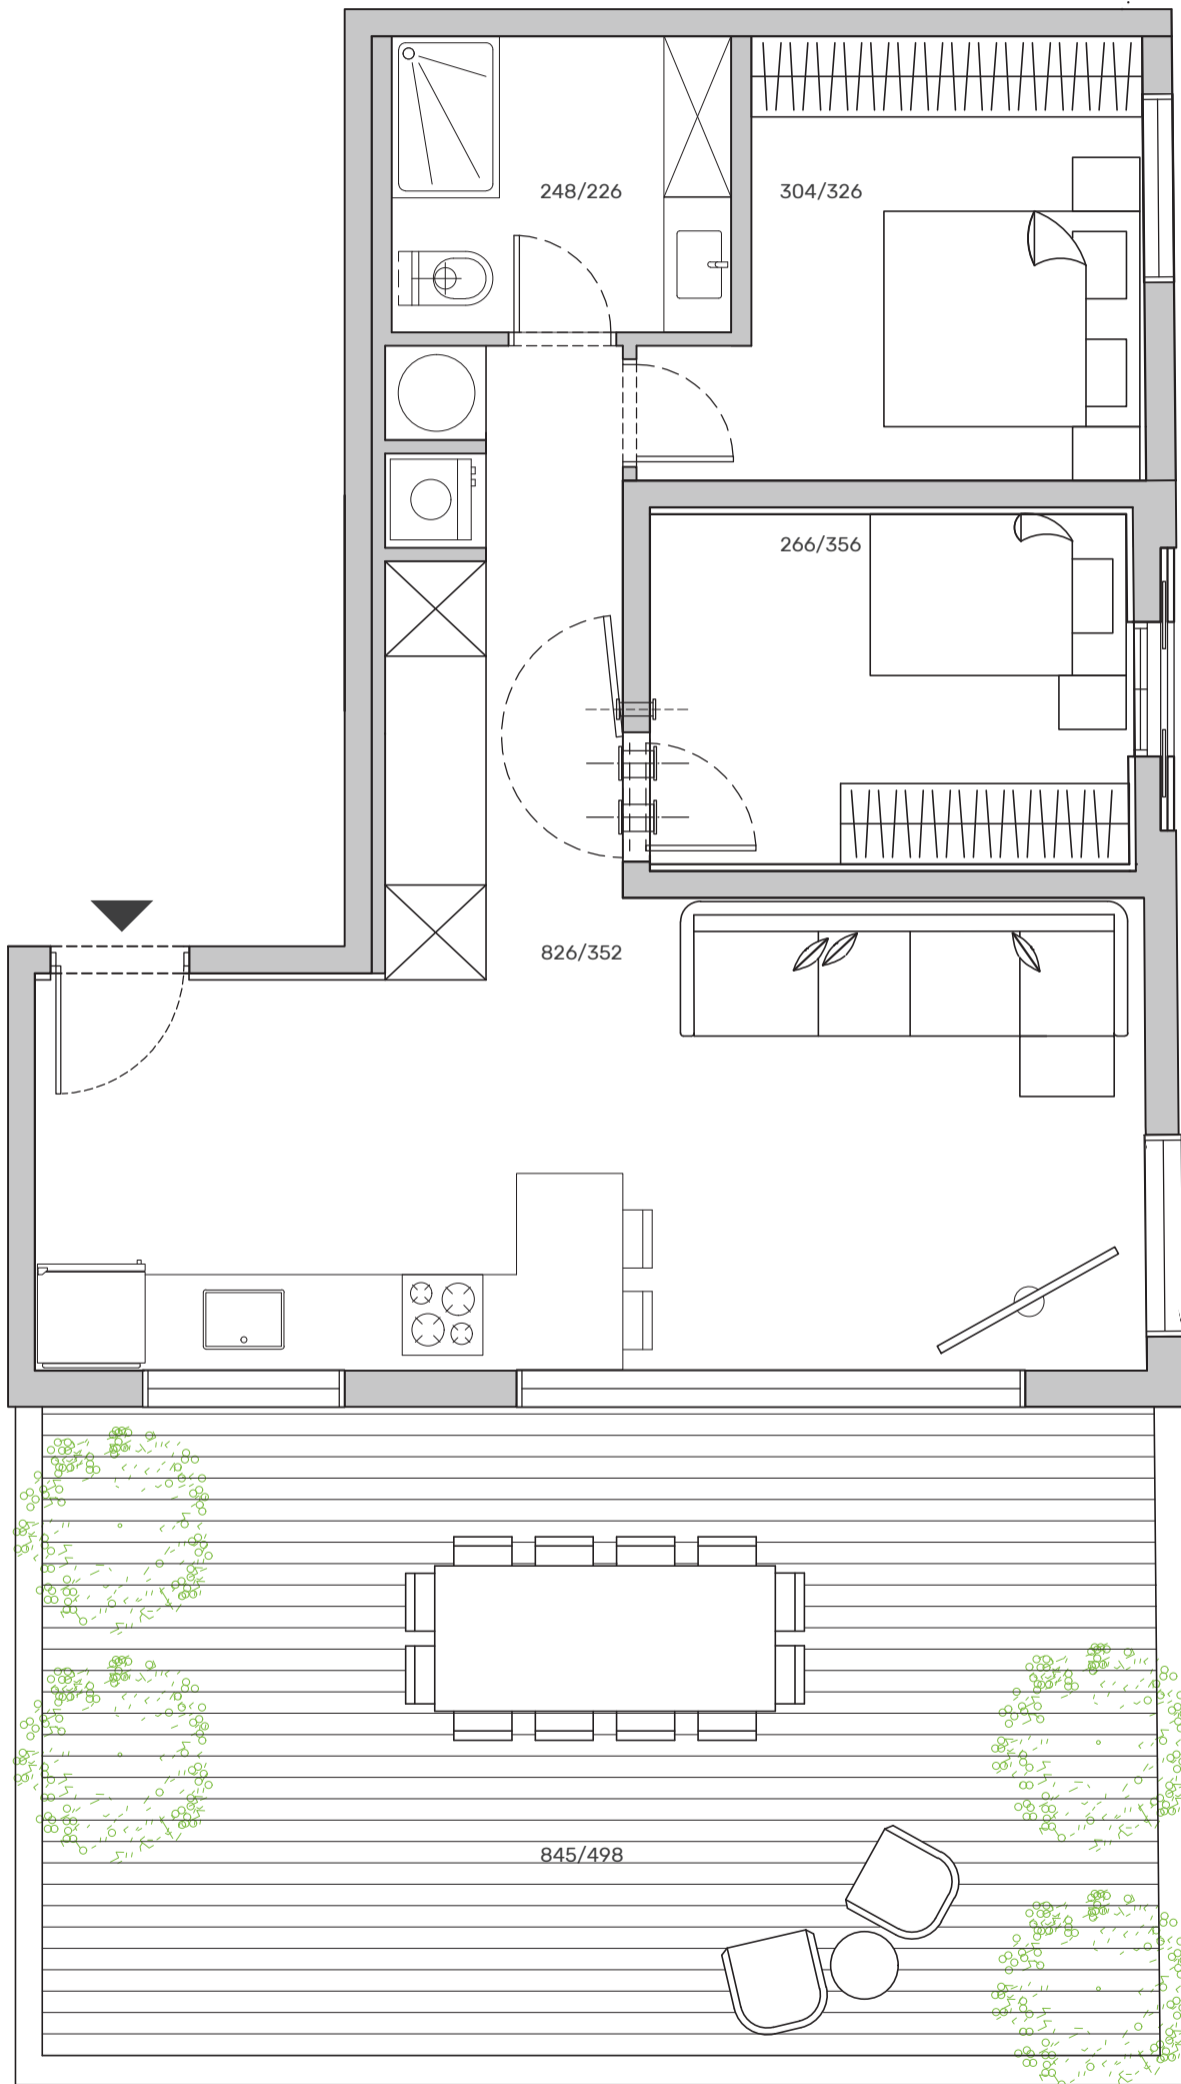

מפרט דירה

- דלת ביטחון בכניסה
- ריצוף גרניט פורצלן איכותי לבחירה מחברות מובילות במבחר גדלים וגוונים
- מטבח עם משטח אבן קיסר במבחר גוונים
- כלים סניטריים איכותיים
- אסלות תלויות עם מיכל הדחה סמוי
- מרפסת גג עם חיפוי דק איכותי
- דלתות פנים איכותיות
- מיזוג דירתי חסכוני באנרגיה
- חלונות עם זכוכית בידודית ותריסים חשמליים
- מערכת חימום מים סולארית וחשמלית
- חשמל תלת פאזי 3x25
- הכנה למערכת קולנוע ביתי
- אינטרקום TV

מפרט הבניין

- בניין ירוק על פי תקן ישראלי 5281
- לובי כניסה מעוצב על ידי מעצב פנים
- מעלית מסוג MRL
- חניה פרטית לכל דירה - ללא מתקני חניה
- דלת כניסה מעוצבת מזכוכית משולבת באלומיניום
- גיבון חוץ הכולל מערכת השקיה ממוחשבת

בירקו BIRCO

יזמות בנייה והשקעות

כל הפרטים הכלולים והמוצגים בתוכנית זו, לרבות ריהוט, מידות, הדמיות, תמונות ותוכניות רעיוניות, מיועדים לתת מידע כללי ומוצגים למטרת המחשה בלבד ומתן מידע כללי. החברה תהא כפופה ומחויבת אך ורק לחוזה המכר אשר ייחתם בין הצדדים (ככל שיחתם) ולמפרט הטכני והתוכניות שיצורפו לו ט.ל.ח.